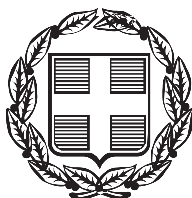


ΕΦΗΜΕΡΙΣ ΤΗΣ ΚΥΒΕΡΝΗΣΕΩΣ

ΤΗΣ ΕΛΛΗΝΙΚΗΣ ΔΗΜΟΚΡΑΤΙΑΣ

ΤΕΥΧΟΣ ΤΕΤΑΡΤΟ **Αρ. Φύλλου 139**

15 Μαρτίου 2000

ΠΕΡΙΕΧΟΜΕΝΑ

ΑΠΟΦΑΣΕΙΣ

Καθορισμός των ορίων του αιγιαλού και δημιουργία ζώνης παραλίας στη θέση «Ηλιακτή» Ν. Σαλαμίνας 1

Κήρυξη αναδασωτέας εκτάσεως εμβαδού 10.182,84 τετρ. μέτρων στη θέση «Φραγκιάτα» Κοιλιωμένου Δήμου Αρτεμισίων Ν. Ζακύνθου 2

ΑΝΑΚΟΙΝΩΣΕΙΣ

Ειδοποίηση για την παρακατάθεση αποζημίωσης από αναγκαστική απαλλοτρίωση 3

ΑΠΟΦΑΣΕΙΣ

Αριθ. οικ. 1015673/1603/Β0010 (1)

Καθορισμός των ορίων του αιγιαλού και δημιουργία ζώνης παραλίας στη θέση «Ηλιακτή» Ν. Σαλαμίνας.

Ο ΓΕΝΙΚΟΣ ΓΡΑΜΜΑΤΕΑΣ
ΥΠΟΥΡΓΕΙΟΥ ΟΙΚΟΝΟΜΙΚΩΝ

Έχοντας υπόψη:

1. Τις διατάξεις του Π.Δ. 551/88 «Οργάνωση Νομαρχιών - Οργάνωση Οικονομικών Υπηρεσιών» (ΦΕΚ 259 τ.Α΄), όπως τροποποιήθηκε και ισχύει.

2. Τις διατάξεις του αρθ. 100 του Π.Δ./284/88 «περί Οργανισμού Υπουργείου Οικονομικών».

3. Τις διατάξεις του Ν. 2218/1994 «περί ίδρυσης Νομαρχιακής Αυτοδιοίκησης κ.λπ. (ΦΕΚ 90 τ. Α΄), όπως τροποποιήθηκε συμπληρώθηκε και ισχύει.

4. Τις διατάξεις του άρθρου 14 του Ν. 2399/96 «Υλοποίηση της εισοδηματικής πολιτικής έτους 1996» για μισθούς και συντάξεις και άλλες διατάξεις (ΦΕΚ 90 τ.Α΄), με το οποίο καταργήθηκαν οι θέσεις των Περιφερειακών Διευθυντών και οι αρμοδιότητές τους περιήλθαν στο Γενικό Γραμματέα Περιφέρειας.

5. Τις διατάξεις των παρ. 2 και 6 του άρθρου 1 Ν. 2503/97 Διοίκηση Οργάνωση, Στελέχωση της Περιφέρειας, ρύθμιση θεμάτων για την Τοπική Αυτοδιοίκηση και άλλες διατάξεις (ΦΕΚ 107 τ.Α΄), σύμφωνα με τις οποίες οι Περιφερειακές Υπηρεσίες του Υπουργείου Οικονομικών, που συγκροτούσαν την Περιφερειακή Διοίκηση του Νομού ή Νομαρχίας δεν υπήχθησαν στην ενιαία οργανική μονάδα της Περιφέρειας ούτε καταργήθηκαν, αλλά αποτελούν από 01-09-97 Υπηρεσίες του Υπουργείου Οικονομικών.

6. Το αριθ. 28975/31.7.97 έγγραφο της Δ/νσης Διοίκησης του Υπ. Εσωτερικών Δημ. Διοίκησης και Αποκέντρωσης, σύμφωνα με το οποίο οι αρμοδιότητες του Γενικού Γραμματέα της Περιφέρειας σε θέματα Υπηρεσιών του Υπ. Οικονομικών μεταφέρονται από 1.9.97 στον Υπουργό Οικονομικών.

7. Την υπ' αριθμ. 1107147/1239/0006/Α/4.10.96 (ΦΕΚ 922/τ.Β΄/77.10.96) κοινή Απόφαση του Πρωθυπουργού και Υπουργού Οικονομικών «Περί ανάθεσης αρμοδιοτήτων του Υπουργού Οικονομικών στους Υφυπουργούς».

8. Την αριθμ. 1087903/1481/0006Α/ΠΟΛ 1233/ 28.8.1997 απόφαση του Υπουργού Οικονομικών «περί μεταβίβασης αρμοδιοτήτων του Υπουργού Οικονομικών στους Προϊσταμένους των Περιφερειακών Υπηρεσιών του Υπ. Οικονομικών πλην Γ.Λ.Κ. και Γ.Χ.Κ.».

9. Τις διατάξεις των άρθρων 1 μέχρι και 7 του Α.Ν. 2344/ 40 «περί αιγιαλού και παραλίας, όπως τροποποιήθηκαν και συμπληρώθηκαν με τις διατάξεις: α) του άρθρου 13 του Ν. 1078/1980 και β) του άρθρου 23 του Ν. 1337/1983.

10. Την από 9η Οκτωβρίου 1998 Έκθεση Επιτροπής Καθορισμού των ορίων του αιγιαλού και της παραλίας, που καθόρισε τα όρια του αιγιαλού και της παραλίας στην θέση Ηλιακτή της νήσου Σαλαμίνας Ν. Πειραιά και το από Ιούνιο 1998 τοπογραφικό διάγραμμα με κλίμακα 1:500 του τοπογράφου μηχανικού Αναγνωστόπουλου Κων/νου σε 1 πινακίδα, που ελέγχθηκε την 14.9.98 και θεωρήθηκε την 24.9.98 από την Δ.Τ.Υ. Νομ/κής Αυτοδ/σης Πειραιά και συνοδεύει την έκθεση της προαναφερόμενης επιτροπής.

11. Την σύμφωνη γνώμη του Γενικού Επιτελείου Ναυτικού, που διατυπώθηκε στο υπ' αρ. Φ. 544.5/599/99/6.8.99, όπως αυτό διορθώθηκε στο υπ' αρ. Φ. 544.5/794/99/ 26.10.99 έγγραφό του, αποφασίζουμε:

Επικυρώνουμε την από 9η Οκτωβρίου 1998 Έκθεση Επιτροπής Καθορισμού των ορίων του αιγιαλού και παραλίας, καθώς και το από Ιούνιο 1998 τοπογραφικό διάγραμμα, σε 1 πινακίδα, που τη συνοδεύει, το οποίο συντάχθηκε από τον Αγρονόμο - Τοπογράφο Μηχανικό Αναγνωστόπουλο Κων/νο, με κλίμακα 1:500 που ελέγχθηκε και θεωρήθηκε για την ακρίβεια της αποτύπωσης την

14.9.98 και 24.9.98 αντίστοιχα, από την Διεύθυνση Τεχνικών Υπηρεσιών της Νομαρχιακής Αυτοδιοίκησης Πειραιά, επί του οποίου η πιο πάνω Επιτροπή καθόρισε με κόκκινη συνεχή πολυγωνική γραμμή με στοιχεία 1, 2, 3, ... 14, 15, 16 τα όρια του αιγιαλού, στην θέση Ηλιακτή νήσου Σαλαμίνας και με κίτρινη συνεχή πολυγωνική γραμμή με στοιχεία 1', 2', 3', ...15', 16', 17' τα όρια της παραλίας στην ίδια θέση.

Η παρούσα απόφαση μαζί με την Έκθεση και το διάγραμμα, που προαναφέραμε, να δημοσιευθούν στην Εφημερίδα της Κυβερνήσεως.

Αθήνα, 22 Φεβρουαρίου 2000

Ο Γενικός Γραμματέας
ΧΑΡΗΣ ΑΛΑΜΑΝΟΣ

ΕΚΘΕΣΗ

Επιτροπής Καθορισμού των ορίων αιγιαλού

Κοινή Υπουργική Απόφαση των Υπουργών Προεδρίας και Οικονομικών 0208/181/26.4.82

Για τον καθορισμό των ορίων Αιγιαλού στην θέση Ηλιακτή της Νήσου Σαλαμίνας του Νομού Πειραιά.

Στην Ηλιακτή της Νήσου Σαλαμίνας σήμερα την 9η Οκτωβρίου 1998 ημέρα Παρασκευή οι παρακάτω υπογράφοντες:

α) Νούσιος Νικόλαος, ΠΕ/Α΄ Προϊστάμενος της Κτηματικής Υπηρεσίας Πειραιά, ως Πρόεδρος.

β) Στάθης Νικόλαος, ΠΕ/Α΄ Πολιτικός-Τοπογράφος Μηχανικός της Κτηματικής Υπηρεσίας Πειραιά, ως Μέλος.

γ) Χατζόβουλος Νικόλαος, Αντ/ρχος Λ.Σ. Λιμενάρχης Σαλαμίνας, ως Μέλος, που αποτελούμε την παραπάνω επιτροπή καθορισμού των ορίων Αιγιαλού, δυνάμει της 0208/181/26.4.1982 (Φ.Ε.Κ 214 Τ.Β΄) κοινής Υπουργικής Απόφασης των Υπουργών Προεδρίας και Οικονομικών, καθώς και της 1041002/938/30.3.98 Απόφασης Γεν. Δ/ντή Δημ. Περιουσίας και Εθν. Κληροδοτημάτων «Περί συστάσεως επιτροπής καθορισμού των ορίων του Αιγιαλού», συγκληθείσα κατόπιν της με αριθμό 3392/1.10.98 πρόσκλησης του Προέδρου της επιτροπής, μεταβήκαμε σήμερα στις 9 Οκτωβρίου 1998, ημέρα Παρασκευή και ώρα 10.00 π.μ. στην περιοχή Ηλιακτή της Ν. Σαλαμίνας και αφού λάβαμε υπόψη:

1) Το τοπογραφικό διάγραμμα σε 1 πινακίδα, με κλίμακα 1:500 της περιοχής Ηλιακτή της Ν. Σαλαμίνας, που συντάχθηκε τον Ιούνιο 1998 από τον Μηχανικό Αναγνωστόπουλο Κων/νο.

2) Τις διατάξεις του Α.Ν. 2344/1940, όπως τροποποιήθηκε σήμερα, καθώς και τη σχετική Δικαστηριακή και Διοικητική Νομολογία.


3) Την μετά από επιτόπιο μετάβαση σχηματισθείσα αντίληψη, για το πλάτος της βρεχομένης ζώνης της ξηράς.

ΑΠΟΦΑΣΙΖΕΙ


1) Καθορίζει επί του παραπάνω διαγράμματος την οριογραμμή του Αιγιαλού με ερυθρά συνεχή πολυγωνική γραμμή, με στοιχεία 1, 2, 3, ..., 14, 15, 16, της οποίας οι κορυφές καθορίζονται με συντεταγμένες του Κρατικού Δικτύου Γ.Υ.Σ.

2) Καθορίζει την οριογραμμή της παραλίας με κίτρινη συνεχή πολυγωνική γραμμή, με στοιχεία 1', 2', 3', ..., 15', 16, 17' παράλληλα προς την οριογραμμή του Αιγιαλού, σε απόσταση 10 μέτρων από αυτήν επειδή θεωρείται απαραίτητη λόγω της φύσης της συνεχομένης προς τον Αιγιαλό ξηράς και της αδυναμίας να εξυπηρετηθούν από τον Αιγιαλό οι σκοποί της παρ. 1 του άρθρου 7 του Α.Ν. 2344/1940 δηλαδή, ότι ο Αιγιαλός και η παραλία εκτός του κυρίου και αρχικού προορισμού αυτών, που είναι η επικοινωνία από τη θάλασσα προς τη ξηρά και αντίθετα, δύνανται να χρησιμεύουν και γι' άλλους σκοπούς, δηλαδή συγκοινωνιακούς, εξωραϊστικούς-τουριστικούς και λοιπούς κοινωφελείς, καθώς επίσης και για εκμετάλλευση προς όφελος του Δημοσίου.

Ο Πρόεδρος	Τα Μέλη
ΝΙΚΟΛΑΟΣ ΝΟΥΣΙΟΣ	ΝΙΚΟΣ ΣΤΑΘΗΣ
Τοπογράφος Μηχ/κός Ε.Μ.Π.	Πολ/κός & Τοπ/φος Μηχ/κός
	ΝΙΚΟΛΑΟΣ Ε. ΧΑΤΖΟΒΟΥΛΟΣ
	Αντιπλοίαρχος Λ.Σ.

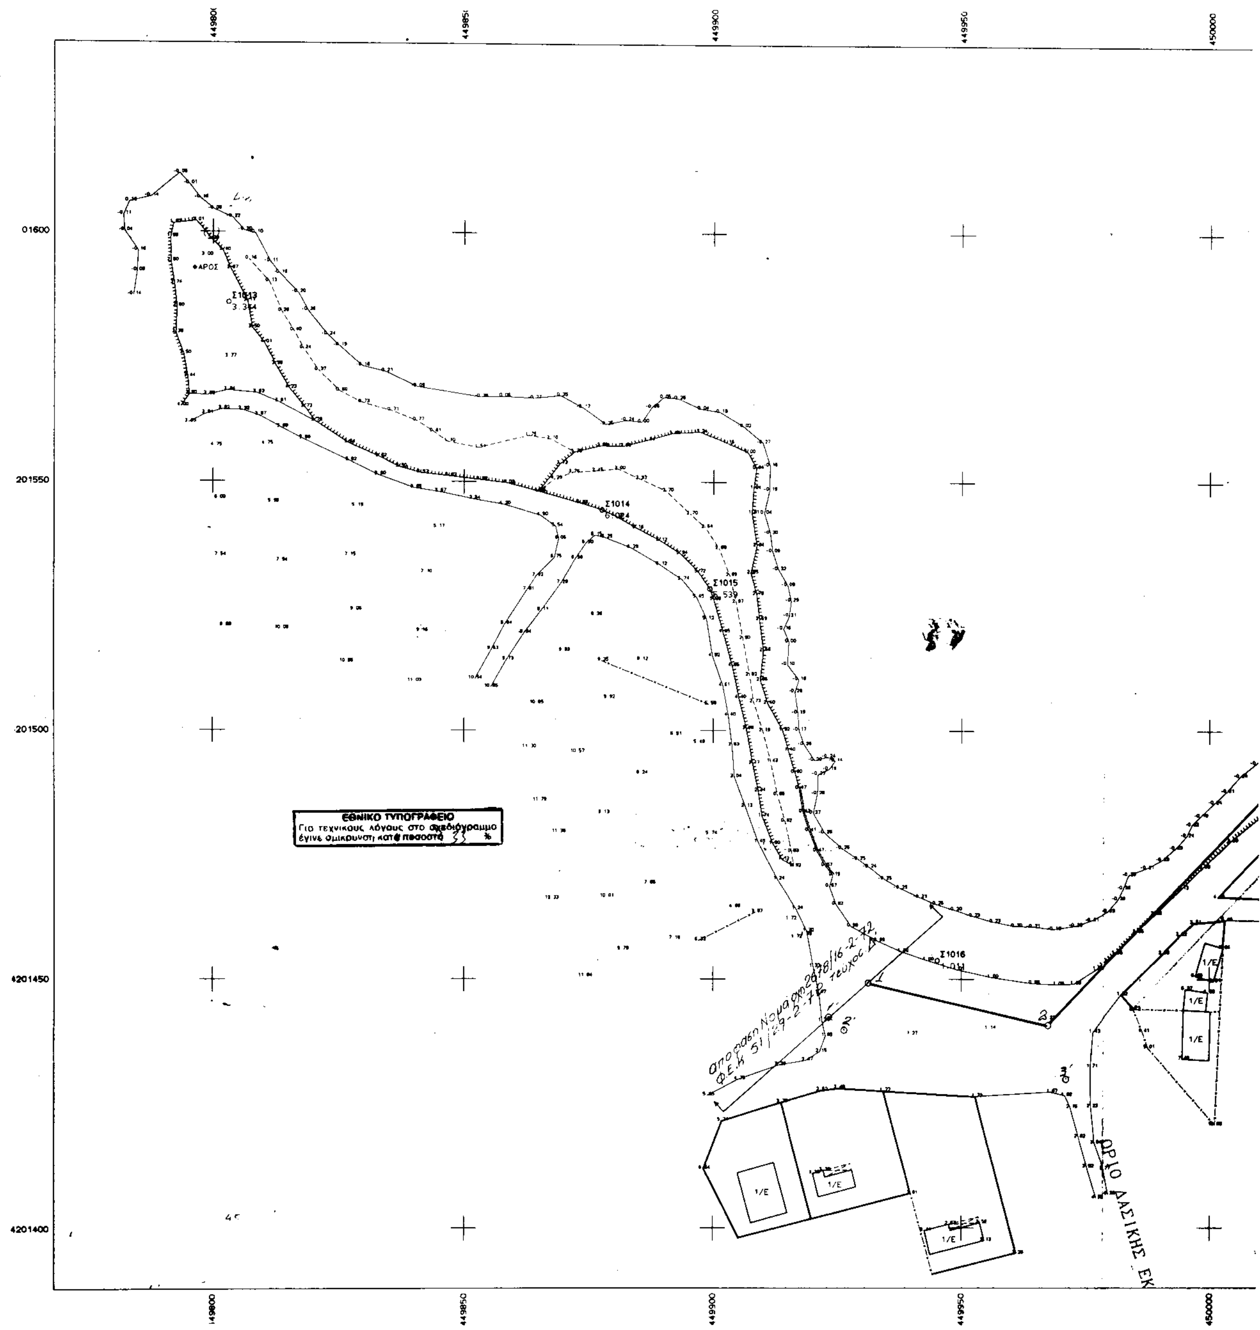


449850
449900
449950
450000
01600
201550
201500
4201450
4201400
ΦΑΡΟΣ
Σ1013
Σ1014
Σ1015
Σ1016
ΕΘΝΙΚΟ ΤΥΠΟΓΡΑΦΕΙΟ
Για τεχνικούς λόγους στο σχεδιάγραμμο έγινε σμίκρυνση κατά ποσοστό 33 %
1/Ε
ΟΡΙΟ ΔΑΣΙΚΗΣ ΕΚ

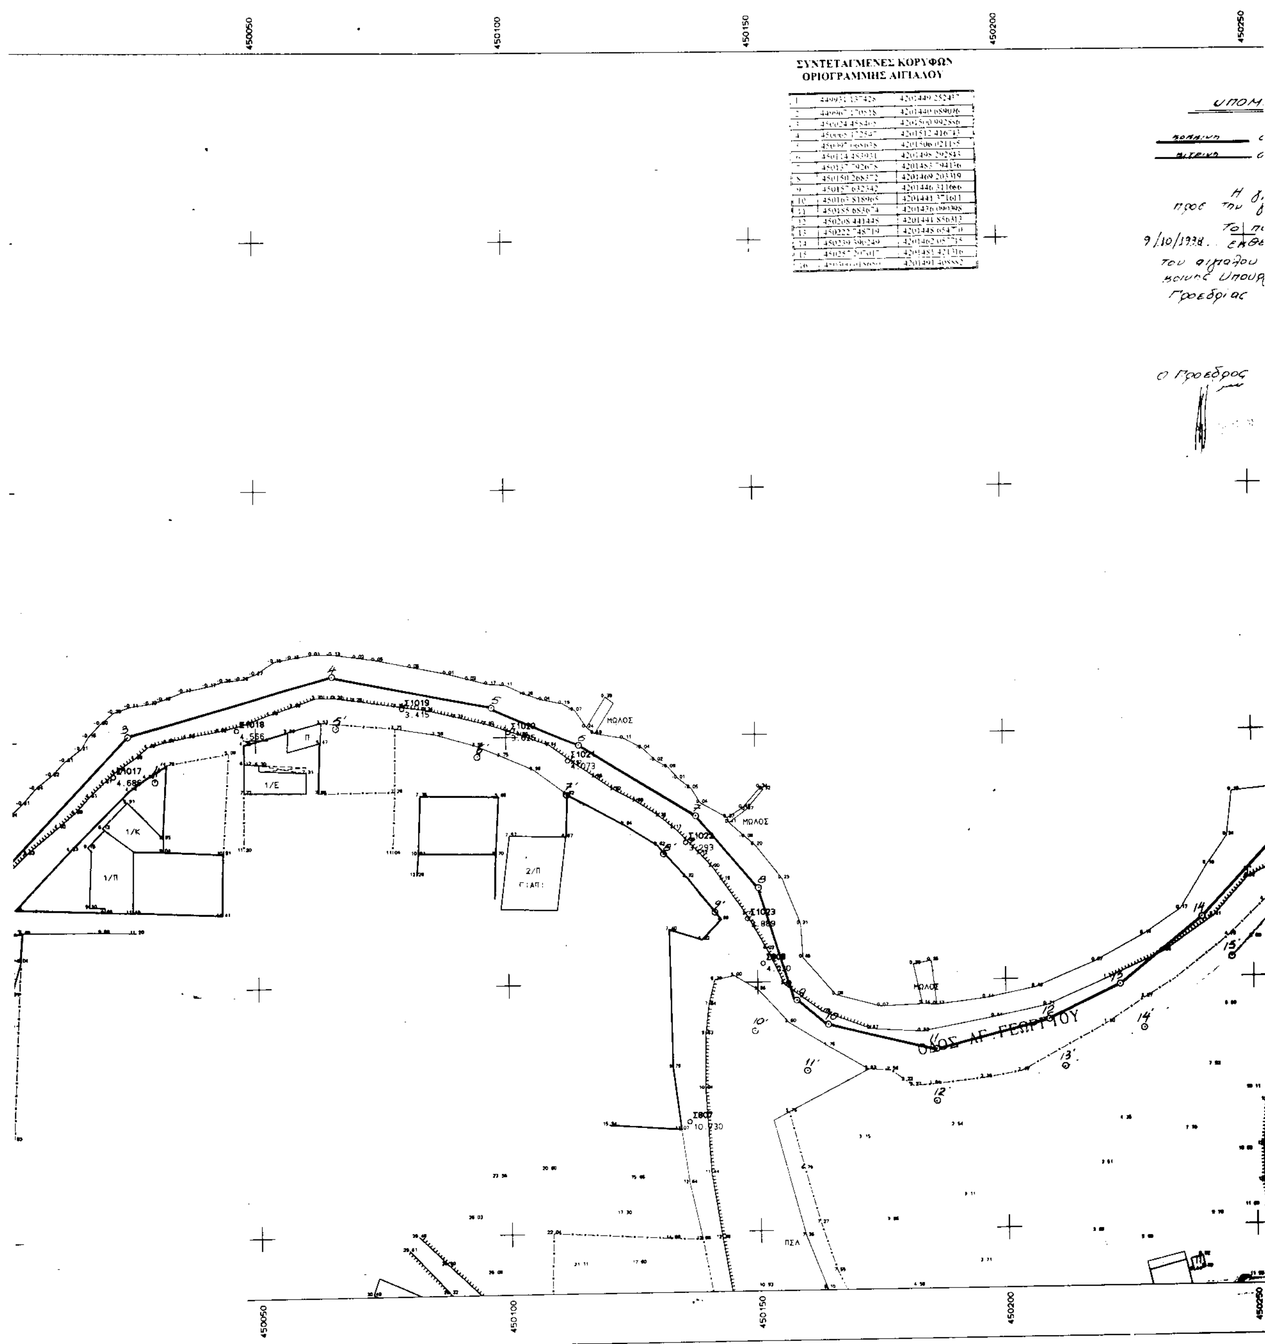

ΣΥΝΤΕΤΑΓΜΕΝΕΣ ΚΟΡΥΦΩΝ ΟΡΙΟΓΡΑΜΜΗΣ ΑΙΓΙΑΛΟΥ

1	449931.137428	4201449.252437
2	449967.170518	4201440.689096
3	450024.488462	4201500.092886
4	450065.172547	4201512.416743
5	450097.068678	4201506.021155
6	450124.483031	4201498.292843
7	450137.792678	4201483.794176
8	450150.268372	4201469.203319
9	450157.632342	4201446.311666
10	450163.818965	4201441.371611
11	450185.683674	4201436.096398
12	450208.441448	4201441.856312
13	450222.748719	4201448.654770
14	450239.306249	4201462.057738
15	450257.207017	4201481.421316
16	[illegible]	4201491.408882

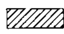

450250 450300

ΥΠΟΜΝΗΜΑ ΕΠΙΤΡΟΠΗΣ

οριογραμμη αιγιαλου (1,2,3, 14,15,16)
οριογραμμη παραλιας (1',2',3' 15',16',17')

Η γραμμη της παραλιας τιθεται παραλληλα προς την γραμμη του αιγιαλου σε αποσταση 10.00μ

Το παρον διαγραμμα συνοδευει την απο 9/10/1998 εκθεση επιτροπης καθορισμου των οριων του αιγιαλου δυναμει της 0208/181/26-4-1982 κοινης Υπουργικης αποφασης των Υπουργων Προεδριας κ' Οικονομικων.

Η ΕΠΙΤΡΟΠΗ

Ο Προεδρος

Τα μελη

1. ΝΙΚΟΣ

2. Ε. ΧΑΤΖΟΒΟΥΛΟΣ Αντιπλοίαρχος Λ.Σ.

4201600 4201550 4201500 4201450 4201400

Σ809 5.860

Σ810 10.740

Σ811 12.620


Σ812 13.760

450250 450300

ΑΠΟΣΠΑΣΜΑ ΦΥΛΛΟΥ ΧΑΡΤΗ Γ.Υ.Σ.

ΚΛΙΜΑΚΑ 1 : 50.000



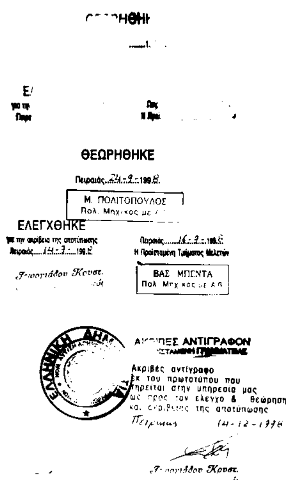

ΤΟΠΟΓΡΑΦΙΚΟ ΔΙΑΓΡΑΜΜΑ	
καθορισμού ορίων	
αιγιαλού & παραλίας	
ΠΕΡΙΟΧΗ :	ΗΛΙΑΚΤΗ / Ν. ΣΑΛΑΜΙΝΑ
ΕΝΔΙΑΦΕΡΟΜΕΝΟΣ :	ΔΗΜΟΣ ΣΑΛΑΜΙΝΑΣ
ΔΗΜΟΣ :	ΣΑΛΑΜΙΝΑΣ
ΑΡΜ. ΟΙΚ. ΕΦΟΡΙΑ :	ΣΑΛΑΜΙΝΑΣ
ΝΟΜΑΡΧΙΑ :	ΠΕΙΡΑΙΩΣ
ΜΕΛΕΤΗΤΗΣ :	ΚΩΝ/ΝΟΣ ΑΝΑΓΝΩΣΤΟΠΟΥΛΟΣ ΤΟΠ. ΜΗΧ.
κλίμακα :	1 : 500
χρόνος μελέτης :	ΙΟΥΝΙΟΣ 1998
ΑΡ. ΦΥΛΛΟΥ	ΣΦΡΑΓΙΔΑ
Α-1	ΚΩΣΤΑΣ Ι. ΑΝΑΓΝΩΣΤΟΠΟΥΛΟΣ

Αριθ. 98 (2)

Κήρυξη αναδασωτέας εκτάσεως εμβαδού 10.182,84 τετρ. μέτρων στη θέση «Φραγκιάτα» Κοιλιωμένου Δήμου Αρτεμισίων Ν. Ζακύνθου.

Ο ΓΕΝΙΚΟΣ ΓΡΑΜΜΑΤΕΑΣ ΠΕΡΙΦΕΡΕΙΑΣ
ΙΟΝΙΩΝ ΝΗΣΙΩΝ

Έχοντας υπόψη:

1. Τις διατάξεις του Ν. 2503/97 «Περί Διοίκησης, Οργάνωσης Στελέχωσης της Περιφέρειας κ.λ.π.» και ειδικότερα τις δ/ξεις του άρθρου 1 παρ. 2 του νόμου αυτού».

2. Τις διατάξεις του άρθρου 117 παρ. 3 του Συντάγματος της Χώρας.

3. Τις διατάξεις του Ν. 998/79 «Περί προστασίας Δασών και Δασικών εν γένει Εκτάσεων της Χώρας, και ειδικότερα του άρθρου 38 παρ. 1 και του άρθρου 41 παρ. 1».

4. Τις δ/ξεις του άρθρου 12 παρ. 2 του Ν.2040/1992 «Τροποποίηση δ/ξεων του Ν. 998/79».

5. Την υπ' αρ.5012/3.11.1997 Απόφαση Γενικού Γραμματέα Περιφέρειας Ιόνιων Νησιών.

6. Την προφορική πρόταση του Δ/ντή Δασών Ζακύνθου με την οποία προτείνεται η κήρυξη της έκτασης που αναφέρεται στο θέμα ως αναδασωτέας, αποφασίζουμε:

Κηρύσσουμε αναδασωτέα με σκοπό την προστασία και επαναδημιουργία της Δασικής βλάστησης, που καταστράφηκε από πυρκαγιά στις 11 Σεπτεμβρίου 1999 μη συμπεριλαμβανομένων των γεωργικών εκτάσεων (αγρών καλλιεργουμένων εν αγρανάπαυση και αναδασωθέντων), που περικλείονται εν όλω ή εν μέρει από την οριογραμμή της αναδασωτέας εκτάσεως, την Δασική έκταση εμβαδού 10.182,84 τετρ. μέτρων που βρίσκεται στη θέση «Φραγκιάτα» Δημ. Διαμ/τος Κοιτιωμένου Δήμου Αρτεμισίων Ν. Ζακύνθου και προσδιορίζεται από τα στοιχεία Α, Β, Γ, Δ, Ε, Α και έχει όρια:

Ανατολικά: Δάσος χαλεπίου πεύκης.

Δυτικά: Δάσος χαλεπίου πεύκης.

Βόρεια: Δάσος χαλεπίου πεύκης.


Νότια: Δάσος χαλεπίου πεύκης

φαίνεται στο συνημμένο διάγραμμα που αποτελεί αναπόσπαστο μέρος της απόφασης αυτής.

Η απόφαση αυτή να δημοσιευθεί στην Εφημερίδα της Κυβερνήσεως.

Κέρκυρα, 8 Φεβρουαρίου 2000

Ο Γενικός Γραμματέας Περιφέρειας Ιονίων Νησιών
ΗΛΙΑΣ ΛΙΑΚΟΠΟΥΛΟΣ

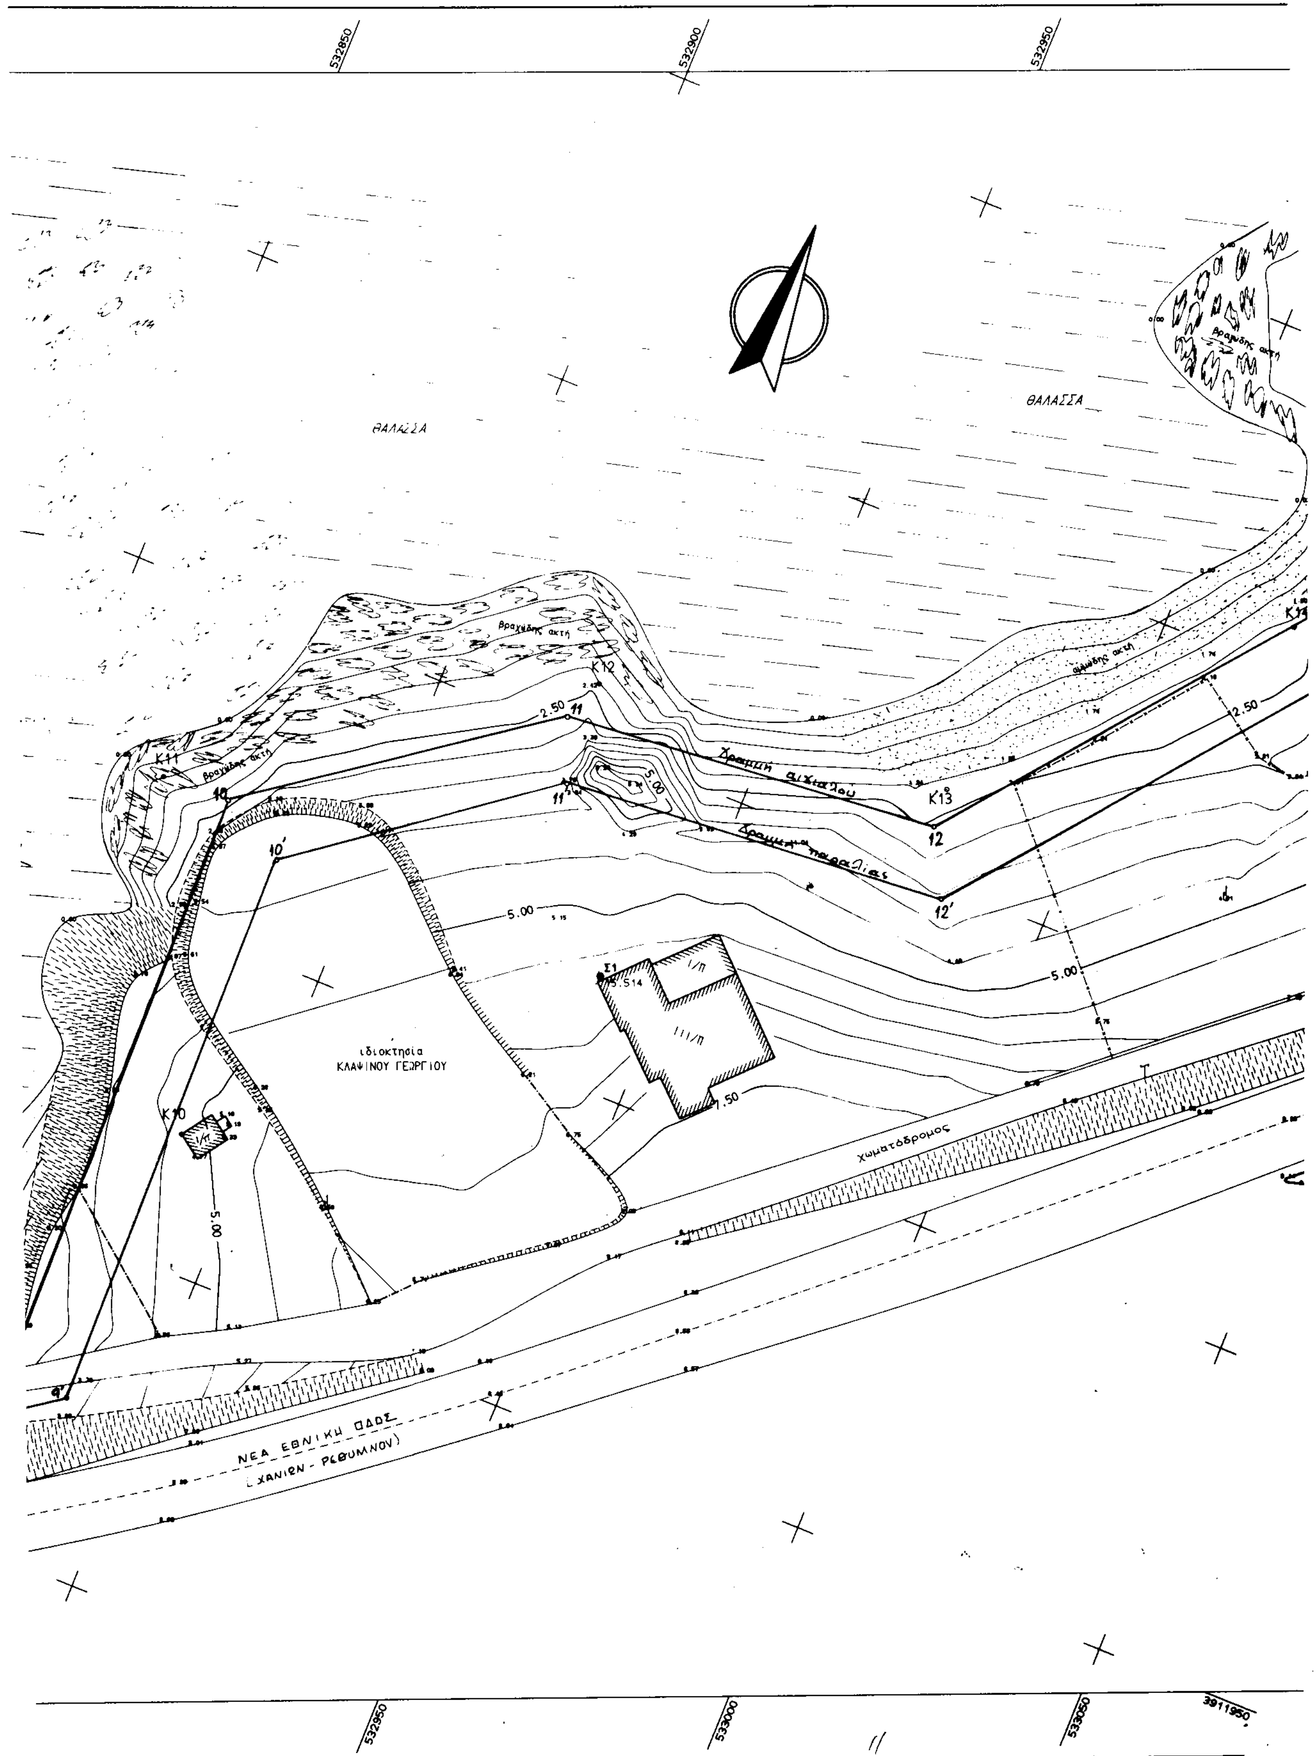
532850
532900
532950
ΘΑΛΑΣΣΑ
ΘΑΛΑΣΣΑ
Βραχώδης ακτή
Βραχώδης ακτή
Βραχώδης ακτή
αμμώδης ακτή
Γραμμή αιγιαλού
Γραμμή παραλίας
K11
K12
K13
K10
10
10'
11
11'
12
12'
2.50
2.50
5.00
5.00
5.00
Σ1
5.514
I/Π
III/Π
I/Π
ιδιοκτησία
ΚΛΑΨΙΝΟΥ ΓΕΩΡΓΙΟΥ
Χωματόδρομος
ΝΕΑ ΕΘΝΙΚΗ ΟΔΟΣ
(ΧΑΝΙΩΝ - ΡΕΘΥΜΝΟΥ)
532950
533000
533050
3911950

ΑΝΑΚΟΙΝΩΣΕΙΣ

Αριθ. 915/Φ. 490 (3)

Ειδοποίηση για την παρακατάθεση αποζημίωσης από αναγκαστική απαλλοτρίωση.

1. Σύμφωνα με τις διατάξεις του άρθρου 7 και 8 του Ν.Δ. 797/71 «Περί αναγκαστικών απαλλοτριώσεων» πληροφορούμε όλους όσους:

α) έχουν δικαιώματα κυριότητας ή άλλα εμπράγματα δικαιώματα για τα ακίνητα που απαλλοτριώθηκαν με την αριθμ. 1108244/7404/0010/18.11.96 Κ.Υ.Α. για την ανέγερση κτιρίου Διοίκησης Πυροσβεστικής Υπηρεσίας στην οδό 25ης Μαρτίου 32 του Δήμου Θεσ/νίκης, έκτασης 212 τ.μ.

β) έχουν γράψει υποθήκη ή έχουν επιβάλει κατάσχεση ή με οποιονδήποτε τρόπο διεκδικούν τα απαλλοτριωθέντα ακίνητα ότι η αποζημίωση που καθόρισε το Μονομελές Πρωτοδικείο Θεσ/νίκης με την 5672/1999 απόφασή του για τα ακίνητα που περιέχονται στον από 19.9.95 κτηματολογικό διάγραμμα μετά τον επ' αυτού κτηματολογικό πίνακα και θεωρήθηκε νόμιμα από την Προϊσταμένη Τ.Π.Μ. έχει κατατεθεί στο Ταμείο Παρακαταθηκών και Δανείων (Υποκατάστημα Θεσ/νίκης) και έχει εκδοθεί το Νο 787/16.2.2000 γραμμάτιο συστάσεως παρακαταθήκης για ποσό εκατόν πενήντα τεσσάρων εκατομμυρίων, τριακοσίων δέκα χιλιάδων δραχμών (154.310.000).

2. Η αποζημίωση αυτή είναι αποδοτέα στους δικαιούχους που θα αναγνωρισθούν σύμφωνα με το Νόμο.

3. Αυτή η ανακοίνωση να δημοσιευθεί στην Εφημερίδα της Κυβερνήσεως.

Θεσσαλονίκη, 17 Φεβρουαρίου 2000

Ο Προϊστάμενος της
Κτηματικής Υπηρεσίας Θεσ/νίκης
ΚΩΝ/ΝΟΣ ΑΛΙΚΑΚΟΣ

ΑΠΟ ΤΟ ΕΘΝΙΚΟ ΤΥΠΟΓΡΑΦΕΙΟ